


PIANO TERRA



SOFFITTA

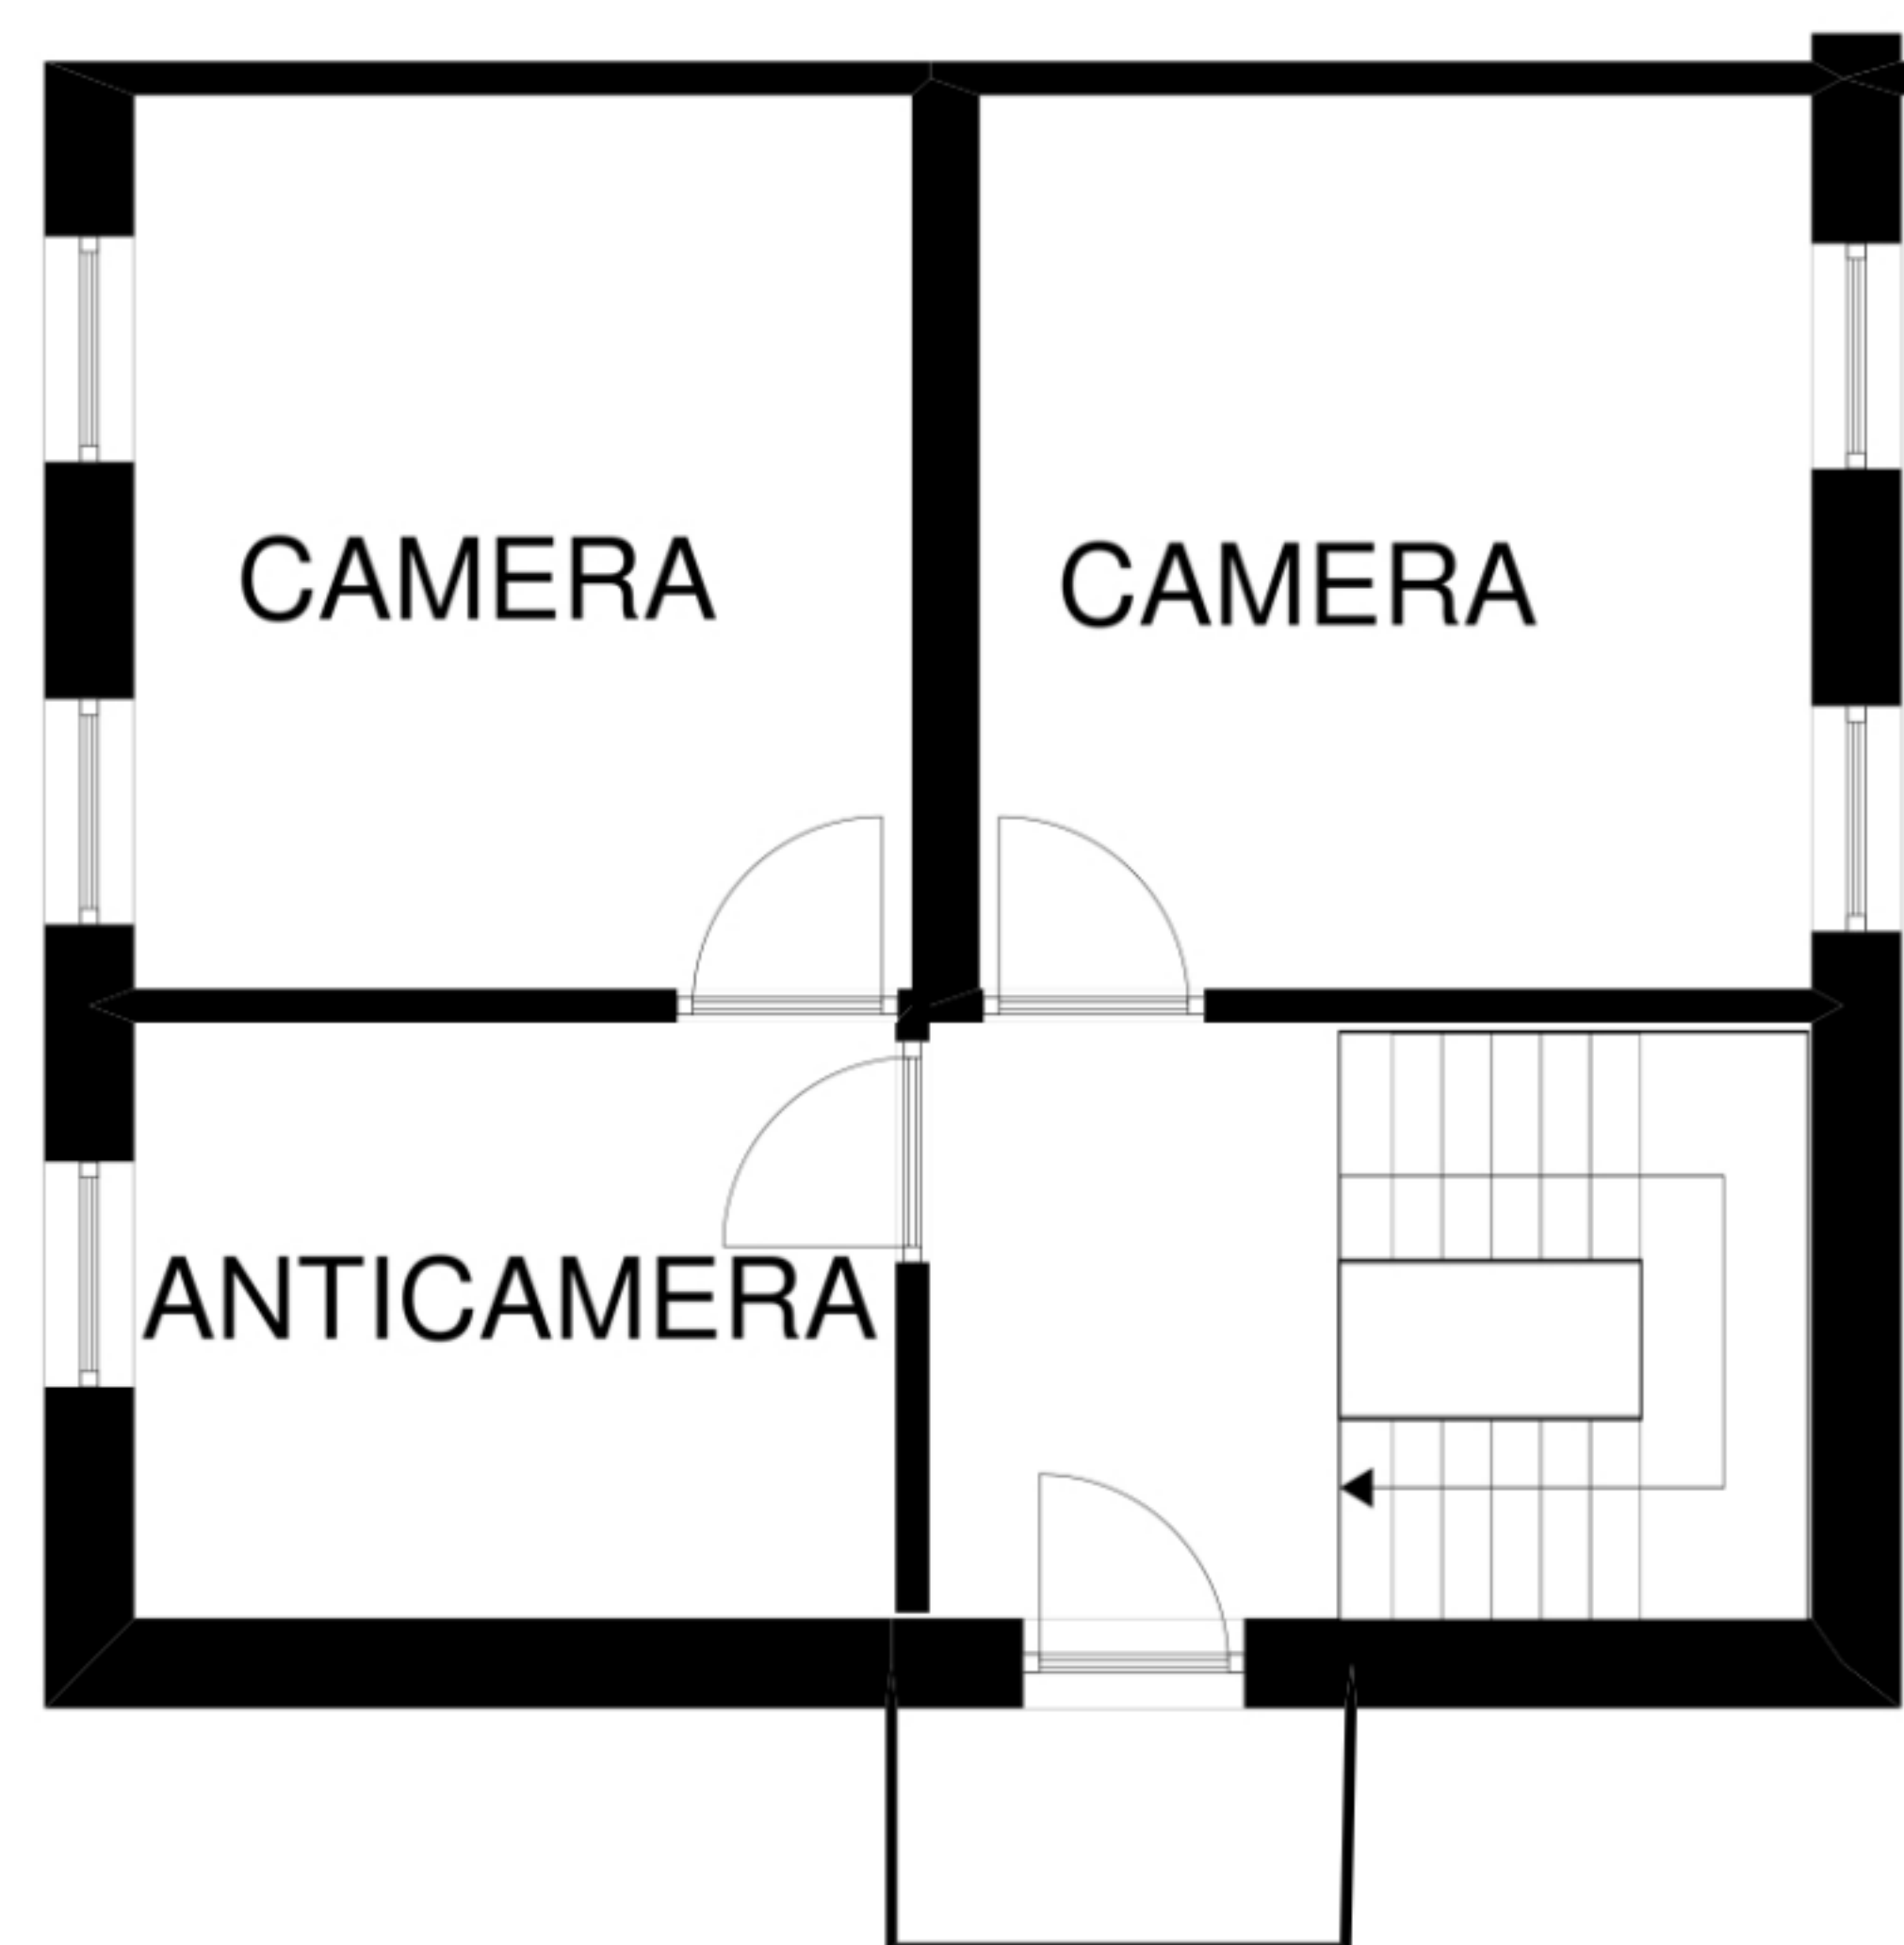

PRIMO PIANO

